



ΣΤΟ ΣΤΪΤΙ ΣΤΟ Zossen

Μια μονοκατοικία στο Βρανδεμβούργο



Bokc "Ttä "kig ""k
kl;TTiTck Tckick.

μη δεσμευτική απεικόνιση - αναπαράσταση χωρίς ειδικό εξοπλισμό

Βί; "kc "k "íg, Bcíli", kokc "Ttä "kig

Μαγεμένα τοπία

Ανακαλύψτε το Βρανδεμβούργο. Από απέραντα λιμναία τοπία μέσα από πυκνά πευκοδάση μέχρι το γαλήνιο δάσος Spreewald με τους εκτεταμένους υδάτινους δρόμους. Σε αυτή την περιοχή land, η έκπληξη διαδέχεται την έκπληξη.



Zossen

Στο σπίτι σας στο Zossen

Η πόλη Zossen με 21.600 κατοίκους βρίσκεται στην καρδιά του Βρανδεμβούργου. Η πόλη λάμπει με την τυπική εμφάνιση του Βρανδεμβούργου: προσγειωμένη, ρουστίκ, γραφική. Ιστορικά κτίρια, όπως η εκκλησία της Αγίας Τριάδας ή το σχολικό μουσείο με τη χαρακτηριστική εμφάνιση από ξυλόδεμα, καθιστούν το μέρος αυτό ένα πραγματικό αξιοθέατο.



Στο Βερολίνο

Κανένα πρόβλημα από το Zossen. Χάρη στις εύκολες συνδέσεις, μπορείτε να φτάσετε γρήγορα στην πρωτεύουσα της Γερμανίας και να την απολαύσετε στο έπακρο. Για ένα υπέροχο δείπνο στο Charlottenburg, τέχνη και πολιτισμό στο Mitte ή μια βραδιά στη σκηνή του Kreuzberg.



Σπίτι στο κάστρο του Βρανδεμβούργου

Ιστορικά και πολιτιστικά, η πυκνότητα των κάστρων και των αρχοντικών κατοικιών στο Βρανδεμβούργο είναι εντυπωσιακή. Υπάρχουν περισσότερα από 500 στην περιοχή. Το κορυφαίο: το παλάτι Σάνσουτσι στο Πότσνταμ, το οποίο αποτελεί μνημείο παγκόσμιας πολιτιστικής κληρονομιάς της UNESCO.



Οικονομική ανάπτυξη

Οι διαρθρωτικές αλλαγές βρίσκονται σε πλήρη εξέλιξη και στο Βρανδεμβούργο. Χάρη στις μαζικές επενδύσεις στις ανανεώσιμες πηγές ενέργειας, την εγκατάσταση του εργοστασίου Gigafactory της Tesla στο Grunheide, την ισχυρή γεωργία και την ελκυστική τουριστική προσφορά, οι οικονομικές καμπύλες δείχνουν απότομα προς τα πάνω.



Αίkcitc" i" ""k "m ZoTTc"

Αεροδρόμιο Βερολίνου-Βρανδεμβούργου (BER)

- Τοποθεσία: Schönefeld (περίπου 25 χλμ. βορειοανατολικά του Zossen)
- Κλάδος: Luftverkehr
- Περιγραφή: Το BER είναι το κεντρικό αεροδρόμιο της περιοχής και σημαντικός εργοδότης στον κλάδο της αεροπλοΐας.

Κέντρο δεμάτων DHL Ludwigsfelde

- Τοποθεσία: Ludwigsfelde (περίπου 20 χλμ. βορειοδυτικά του Zossen)
- Τομέας: Logistics
- Περιγραφή: Το κέντρο δεμάτων DHL στο Ludwigsfelde είναι ένα λεγόμενο κέντρο mega δεμάτων με υψηλή ικανότητα διαλογής έως και 50.000 δεμάτων ανά ώρα.

Κέντρο εφοδιαστικής EDEKA Mittenwalde

- Τοποθεσία: Mittenwalde (περίπου 10 χλμ. βορειοανατολικά του Zossen)
- Τομέας: [Λιανικό εμπόριο τροφίμων / Logistics
- Περιγραφή: Το κέντρο logistics της EDEKA στο Mittenwalde προμηθεύει περίπου 400 σούπερ μάρκετ στο Βερολίνο και το Βρανδεμβούργο.

ALDI GmbH & Co KG Mittenwalde

- Τοποθεσία: Mittenwalde
- Τομέας: [Λιανικό εμπόριο τροφίμων
- Περιγραφή: Η ALDI Nord διατηρεί υποκατάστημα στο Mittenwalde.

Εργοστάσιο Gigafactory της Tesla Βερολίνο-Βρανδεμβούργο

- Τοποθεσία: Grunheide (Mark) (περίπου 35 χλμ. ανατολικά του Zossen)
- Τομέας: Παραγωγή αυτοκινήτων (ηλεκτρικά οχήματα)
- Περιγραφή: Το Gigafactory της Tesla στο Grunheide είναι μία από τις πιο σύγχρονες εγκαταστάσεις παραγωγής ηλεκτρικών οχημάτων στην Ευρώπη.

DACHSER SE

- Τοποθεσία: Schönefeld (περίπου 30 χλμ. βορειοανατολικά του Zossen)
- Τομέας: Logistics
- Περιγραφή: Η DACHSER λειτουργεί κέντρο logistics στην περιοχή Dahme-Spreewald.

NOWEDA Pharma-Handels GmbH

- Τοποθεσία: Mittenwalde
- Τομέας: Χονδρικό εμπόριο φαρμακευτικών προϊόντων
- Περιγραφή: Η NOWEDA λειτουργεί κέντρο logistics για το χονδρικό εμπόριο φαρμάκων στο Mittenwalde.

GAAC Commerz GmbH

- Τοποθεσία: Mittenwalde
- Τομέας: Logistics / freight forwarding
- Περιγραφή: Η GAAC Commerz είναι εταιρεία logistics με έδρα το Mittenwalde.

Motzener Kunststoff- und Gummiverarbeitung GmbH

- Τοποθεσία: Mittenwalde
- Τομέας: Επεξεργασία πλαστικών και καουτσούκ
- Περιγραφή: Η εταιρεία δραστηριοποιείται στην επεξεργασία πλαστικών και ελαστικών και εδρεύει στο Mittenwalde.

frigo-log GmbH

- Τοποθεσία: Mittenwalde
- Τομέας: Ψύξη και logistics κατάψυξης
- Περιγραφή: Η frigo-log είναι μια εταιρεία που ειδικεύεται στην εφοδιαστική ψύξης και βαθιάς κατάψυξης αγελάδων και εδρεύει στο Mittenwalde.

Όμιλος Danpower


- Τοποθεσία: Brandenburg
- Τομέας: Προμήθεια ενέργειας
- Περιγραφή: Η εταιρεία αναπτύσσει και υλοποιεί λύσεις παροχής ενέργειας για την ιδιαίτερα αποδοτική και φιλική προς το περιβάλλον παραγωγή θερμότητας, ηλεκτρισμού και ψύξης.

Lafim diafillery

- Τοποθεσία: Διάφορες τοποθεσίες στο Βρανδεμβούργο
- Τομέας: Κοινωνικές υπηρεσίες
- Περιγραφή: Η Lafim-Diakonie είναι ένας από τους μεγαλύτερους εργοδότες στο κρατίδιο του Βρανδεμβούργου με περισσότερες από 40 τοποθεσίες.

MTU Maintenance Berlin-Brandenburg GmbH

- Τοποθεσία: Ludwigsfelde
- Κλάδος: Τεχνολογία αερομεταφορών
- Περιγραφή: Η εταιρεία ειδικεύεται στη συντήρηση κινητήρων αεροσκαφών.

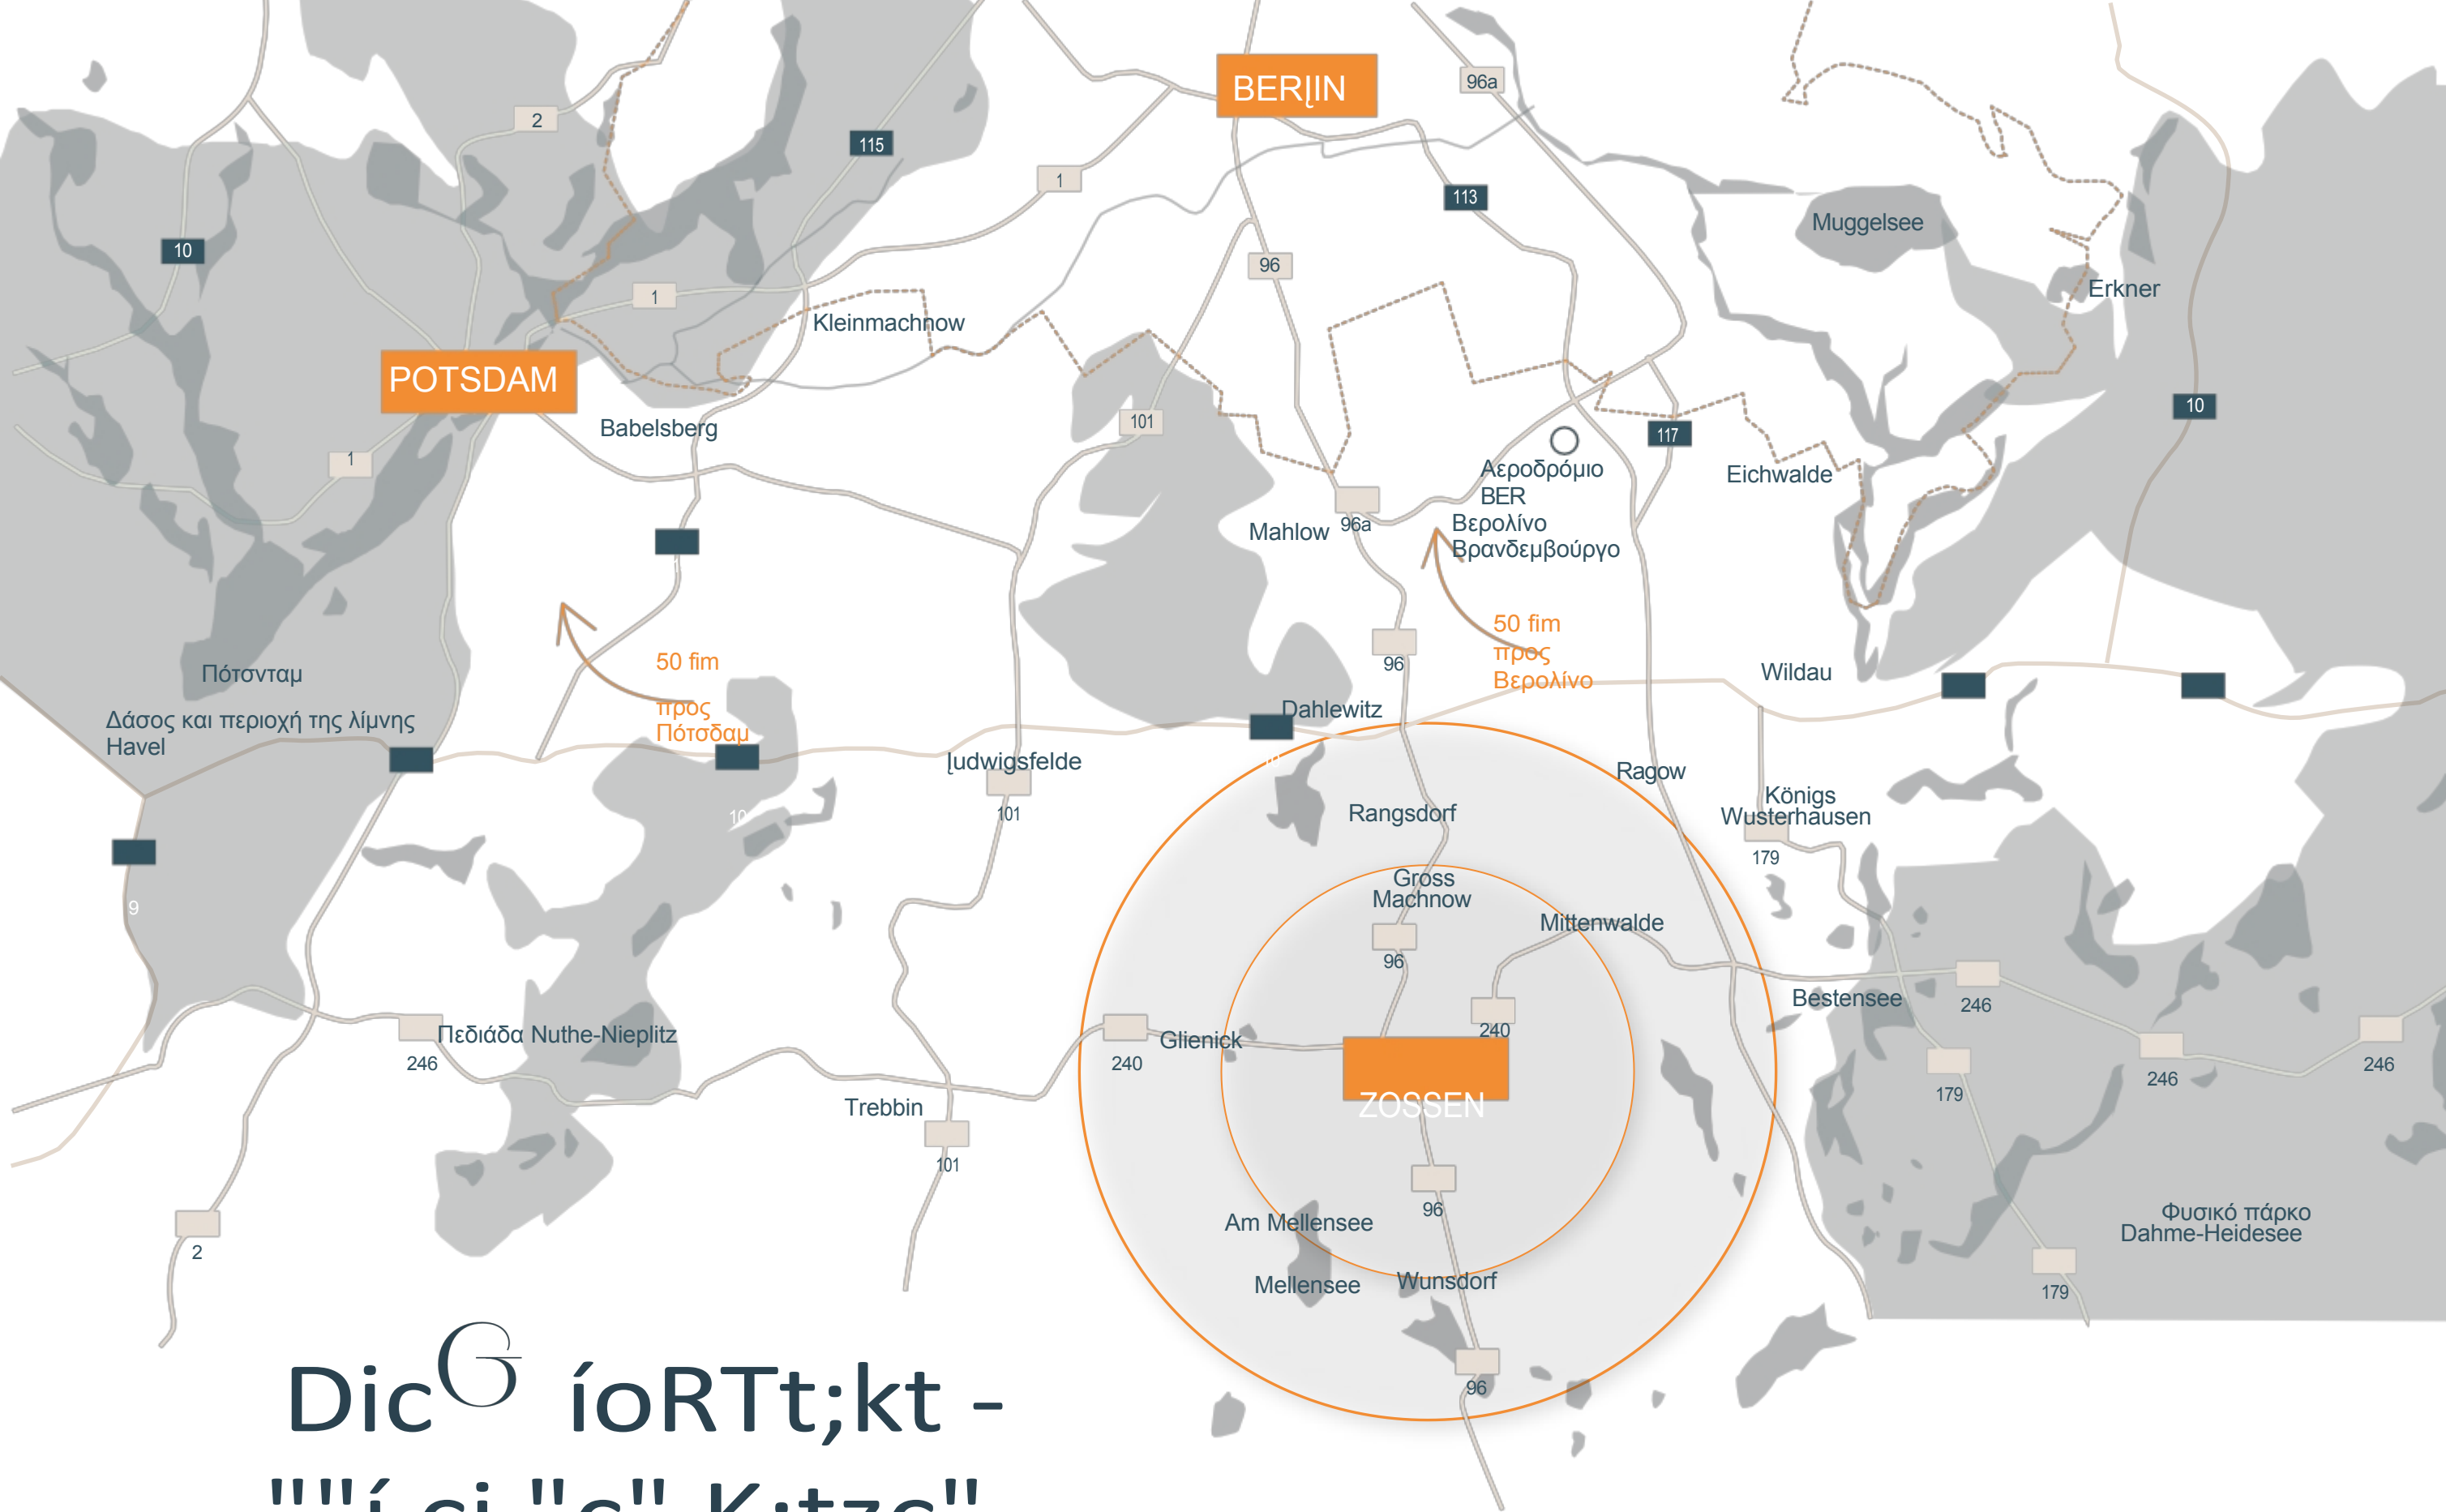

Dic^G ίoRTt;kt -
""í ci "c" K;tzc"-
Tyí""g c "tffcí "t

Από την εξοχή στην πόλη; Κανένα πρόβλημα!
Χάρη στην ελκυστική λωπή στους ομοσπονδιακούς δρόμους 246 και 96, μπορείτε να φτάσετε στην πόλη τη μεγάλη πόλη σε χρόνο μηδέν. Τα κέντρα του Βερολίνου και του Πότσταμ απέχουν από 50 χιλιόμετρα και είναι εύκολα προσβάσιμα σε 40 έως 60 λεπτά, μεταξύ άλλων και με περιφερειακό τρένο εξπρές στη διαδρομή Δρέσδη - Βερολίνο.

fi; "T,
G;ítc",
l;milic "luck



Η Zossen προσφέρει την τέλεια βάση για ένα νέο ξεκίνημα στο land. Ετοιμάστε τις βαλίτσες σας και εξασφαλίστε μία από τις σχεδόν 80 διαθέσιμες μονάδες στην περιοχή Wunsdorf. Ένα σταθερό απόθεμα μονοκατοικιών και ημι-μονοκατοικιών περιμένει να ξυπνήσει από τον λήθαργο του. Ο ισχυρός οικοδομικός ιστός από τη δεκαετία του 1970 συνοδεύεται από οικιστικές μονάδες και οικόπεδα διαφόρων μεγεθών, ώστε να μπορείτε να επιλέξετε ένα σπίτι από ένα ευρύ φάσμα επιλογών.

Μπορείτε να επιλέξετε ένα σπίτι από μια ευρεία γκάμα που ταιριάζει ακριβώς στις ανάγκες σας. Δημιουργήστε, λοιπόν, ένα άνετο καταφύγιο για εσάς και την οικογένειά σας. Δεν υπάρχει κανένας λόγος να περιμένετε άλλο. Ισχυρό οικοδομικό υλικό, πολλές δυνατότητες.

Ένα νέο
σπίτι στο Zossen.



GcTckm;ckful
lckc"
; "ff kcm L; "k




Ρίξτε μια ματιά στα διαθέσιμα ακίνητα και ανακαλύψτε ποιες επιλογές σας περιμένουν. Τι αναζητάτε: ένα άνετο σημείο στην ευρύχωρη βεράντα; Καλοκαιρινές βραδιές και υπέροχα πάρτι με μπάρμπεκιου; Μια βιώσιμη παροχή ενέργειας με το δικό σας φωτοβολταϊκό σύστημα και τη δική σας σκουληκοφόρα αντλία; Είναι στα χέρια σας.

Φυσικά, θα σας παρέχουμε ολοκληρωμένες συμβουλές για την ανακαίνιση και τον εσωτερικό σχεδιασμό του ακινήτου σας. Είτε σκέφτεστε μεγαλεπήβολα, επιδιώκοντας να αποκτήσετε χώρο και να δημιουργήσετε χώρο, είτε προτιμάτε να έχετε ένα άνετο και ζεστό σπίτι - μαζί θα βρούμε τον τρόπο.

Κάτοψη ΤΩΝ ΚΑΤΟΙΚΙΩΝ

- Μονοκατοικία με μία μονάδα κατοικίας (μικρή) Μονοκατοικία με μία μονάδα κατοικίας (μεγάλη)
- Μονοκατοικία με δύο μονάδες κατοικίας

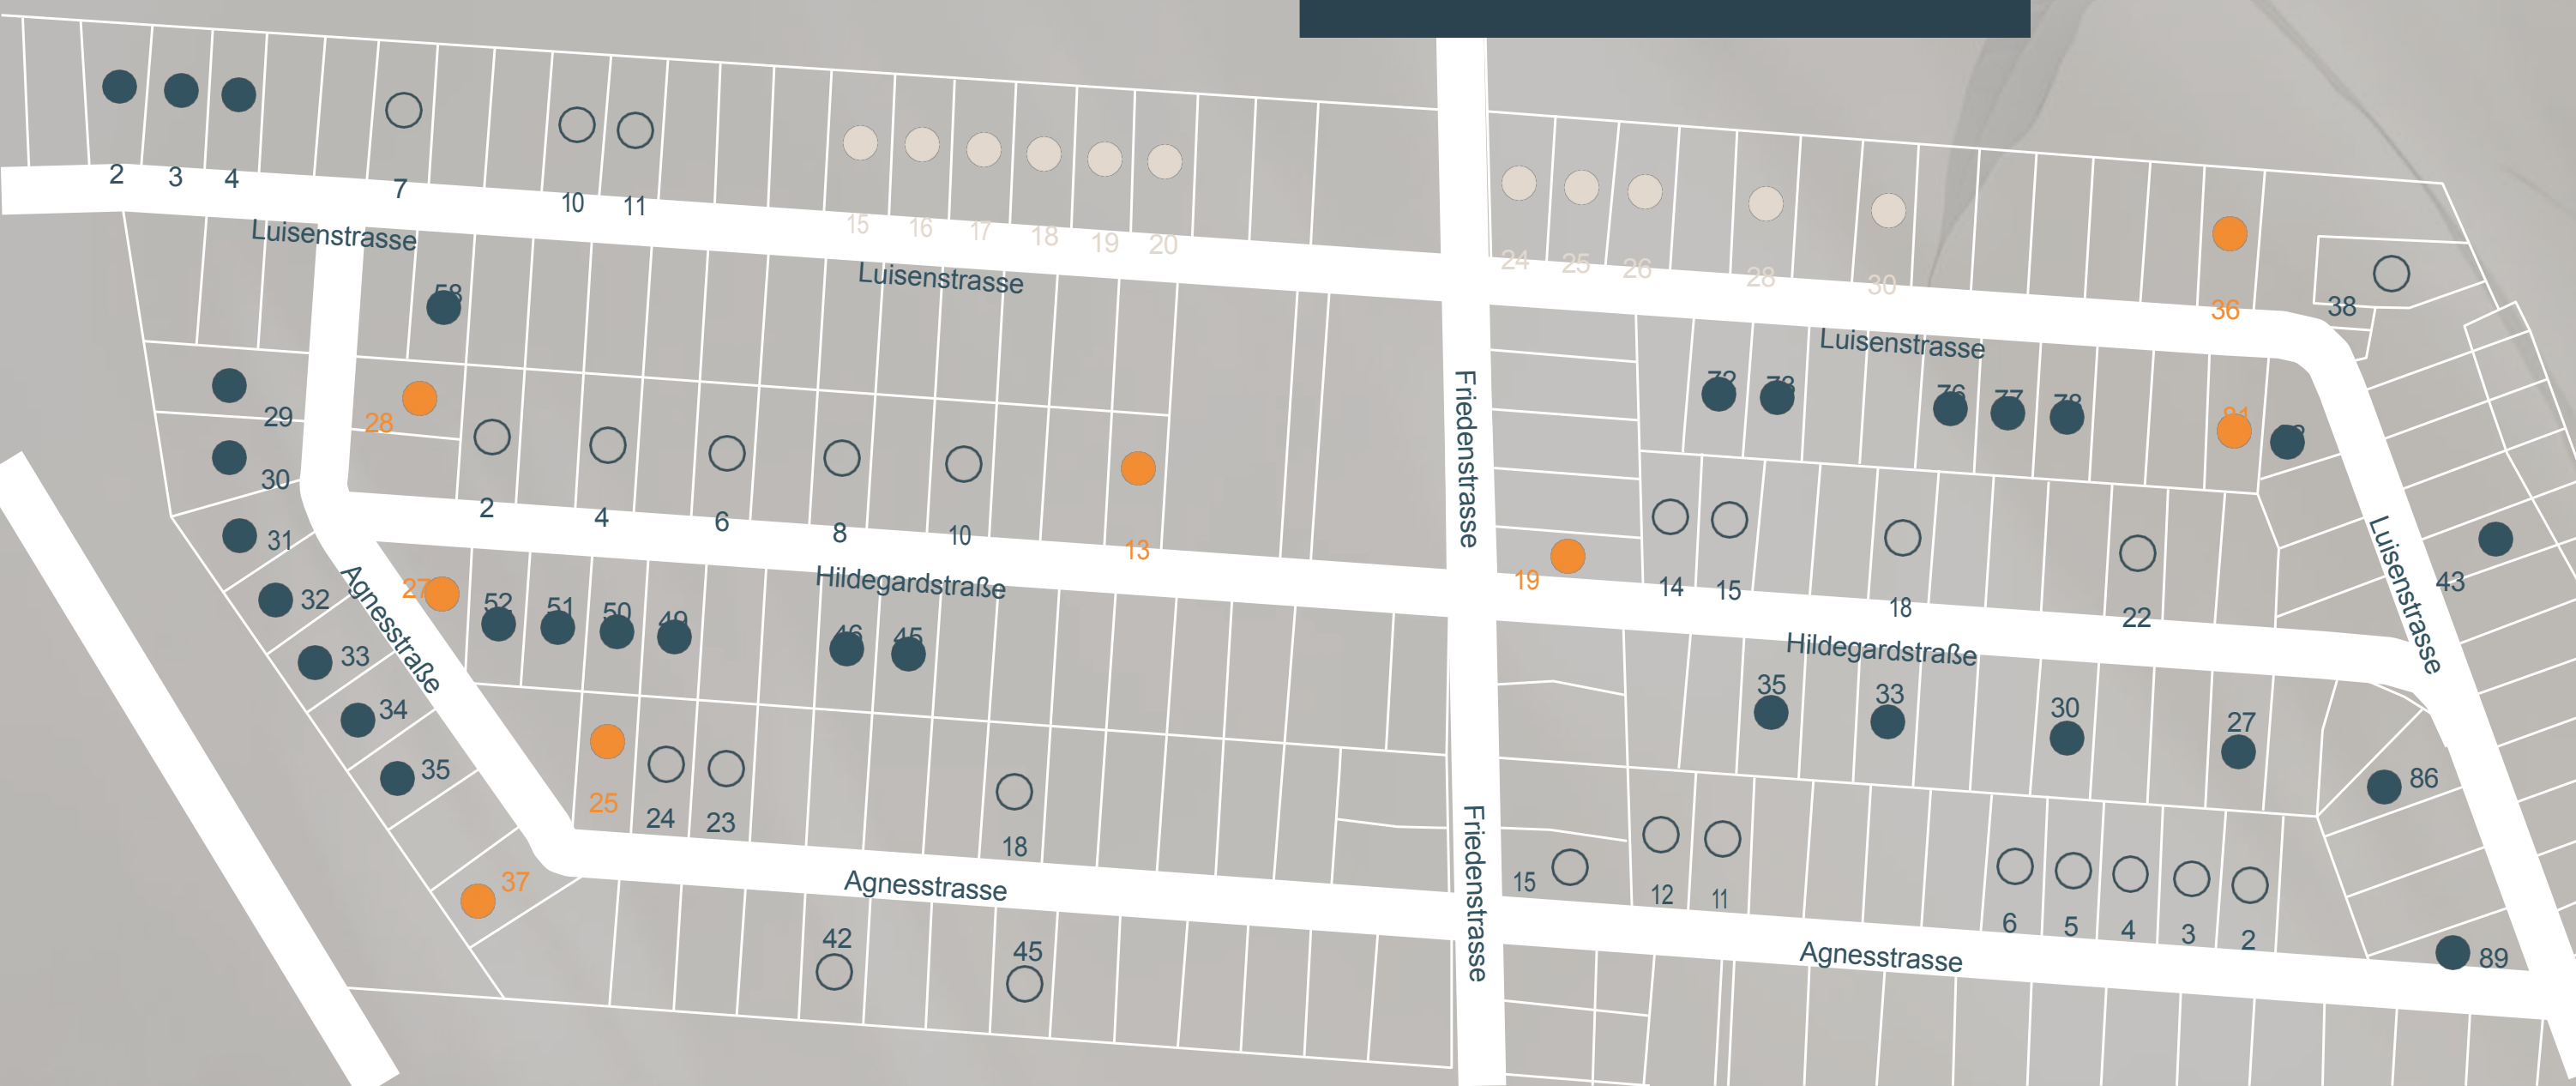




fi; "Τt?γ 1

Μονοκατοικία

Συνολικός ζωτικός χώρος
περίπου 90,00 m²

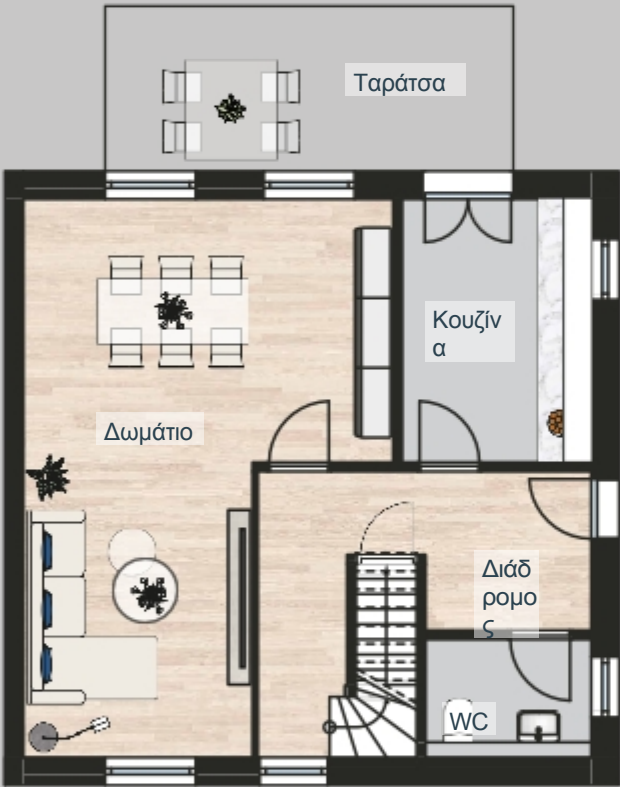

Διάδρομος	10,00 m ²	Διάδρομος	2,50 m ²
WC	3,50 m ²	Θάλαμος	5,00 m ²
Κουζίνα	8,50 m ²	Μπάνιο	8,00 m ²
υπνοδωμάτιο	28,50 m ²	υπνοδωμάτιο	9,00 m ²
ταράτσα (50%)	6,00 m ²	Δωμάτιο	7,50 m ²
Συνολική επιφάνεια	56,50 m ²	Αποθήκη	1,50 m ²
		Συνολική έκταση	33,50 m ²

Κλίμακα 1:100 μη δεσμευτική
πρόταση επίπλωσης



fi; "Tt?y 1

Μονοκατοικία

Συνολικός ζωτικός χώρος
περίπου 90,00 m²



Υπόγειο	17,00 m²
Συνολικό εμβαδόν	17,00 m²

Κλίμακα 1:100 μη δεσμευτική

Διεύθυνση	Τύπος κατοικίας	Ζωτικό εμβαδόν
Agnesstraße 29	1 DHH με μία μονάδα κατοικίας (μικρή)	90,00 m²
Agnesstraße 30	1 DHH με μία μονάδα κατοικίας (μικρή)	90,00 m²
Agnesstrasse 31	1 DHH με μία μονάδα κατοικίας (μικρή)	90,00 m²
Agnesstrasse 32	1 DHH με μία μονάδα κατοικίας (μικρή)	90,00 m²
Agnesstrasse 33	1 DHH με μία κατοικία (μικρή)	90,00 m²
Agnesstrasse 34	1 DHH με μία κατοικία (μικρή)	90,00 m²
Agnesstrasse 35	1 DHH με μία κατοικία (μικρή)	90,00 m²
Hildegardstraße 27	1 DHH με μία κατοικία (μικρή)	94,59 m²
Hildegardstraße 30	1 DHH με μία μονάδα κατοικίας (μικρή)	90,00 m²
Hildegardstraße 33	1 DHH με μία μονάδα κατοικίας (μικρή)	90,00 m²
Hildegardstrasse 35	1 DHH με μία μονάδα κατοικίας (μικρή)	90,00 m²
Hildegardstraße 45	1 DHH με μία μονάδα κατοικίας (μικρή)	90,00 m²
Hildegardstraße 46	1 DHH με μία μονάδα κατοικίας (μικρή)	90,00 m²
Hildegardstraße 49	1 DHH με μία μονάδα κατοικίας (μικρή)	90,00 m²
Hildegardstraße 50	1 DHH με μία μονάδα κατοικίας (μικρή)	90,00 m²
Hildegardstraße 51	1 DHH με μία μονάδα κατοικίας (μικρή)	90,00 m²
Hildegardstraße 52	1 DHH με μία μονάδα κατοικίας (μικρή)	90,00 m²
Luisenstrasse 2	1 DHH με μία μονάδα κατοικίας (μικρή)	90,00 m²
Luisenstrasse 3	1 DHH με μία μονάδα κατοικίας (μικρή)	90,00 m²
Luisenstraße 4	1 DHH με μία μονάδα κατοικίας (μικρή)	90,00 m²
Luisenstrasse 43	1 DHH με μία μονάδα κατοικίας (μικρή)	90,00 m²
Luisenstraße 58	1 DHH με μία μονάδα κατοικίας (μικρή)	90,00 m²
Luisenstraße 72	1 DHH με μία μονάδα κατοικίας (μικρή)	90,00 m²
Luisenstraße 73	1 DHH με μία μονάδα κατοικίας (μικρή)	90,00 m²
Luisenstrasse 76	1 DHH με μία μονάδα κατοικίας (μικρή)	90,00 m²
Luisenstrasse 77	1 DHH με μία μονάδα κατοικίας (μικρή)	90,00 m²
Luisenstrasse 78	1 DHH με μία μονάδα κατοικίας (μικρή)	90,00 m²
Luisenstraße 82	1 DHH με μία μονάδα κατοικίας (μικρή)	90,00 m²
Luisenstraße 86	1 DHH με μία μονάδα κατοικίας (μικρή)	90,00 m²
Luisenstraße 89	1 DHH με μία μονάδα κατοικίας (μικρή)	90,00 m²

fi; "Ττ?γ 2


Μονοκατοικία

Συνολικός ζωτικός χώρος
περίπου 114,00 m²

Κλίμακα 1:100 μη δεσμευτική
πρόταση επίπλωσης



Ισόγειο

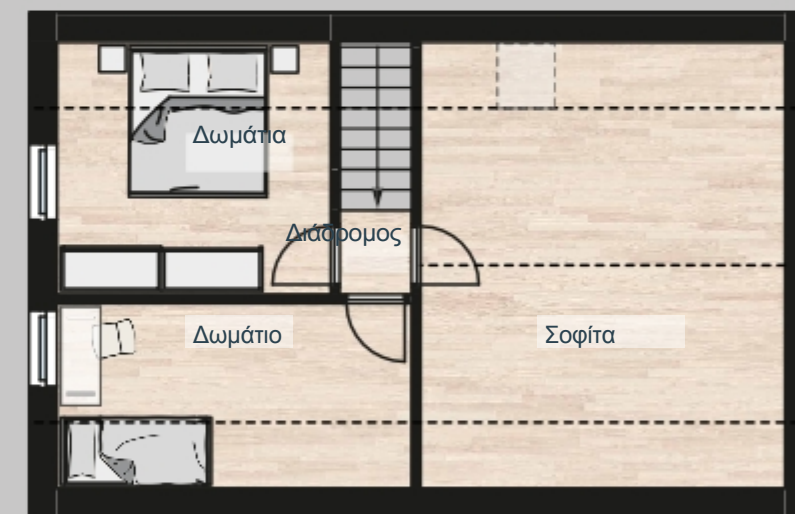



Πρώτος όροφος

Διάδρομος	12,00 m ²	Διάδρομος	1,00 m ²
Αποθήκη	5,50 m ²	Δωμάτιο	10,50 m ²
Χώρος αποθήκευσης	1,00 m ²	δωμάτιο	10,00 m ²
Μπάνιο	6,00 m ²	Σοφίτα	24,00 m ²
Κουζίνα	14,50 m ²	Συνολική επιφάνεια	21,50 m ²
υπνοδωμάτιο	13,00 m ²		
Δωμάτιο	13,50 m ²		
Ταράτσα (50%)	6,00 m ²		
Συνολική επιφάνεια	71,50 m ²		

fi; "Τt?γ 2

Μονοκατοικία

Συνολικός ζωτικός χώρος
περίπου 114,00 m²

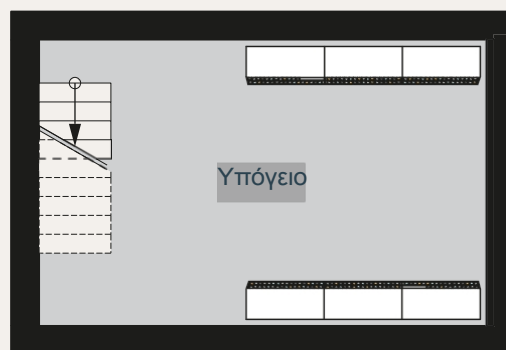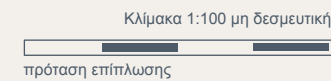

Υπόγειο όροφος

Υπόγειο	20,00 m²
Συνολικό εμβαδόν	20,00 m²

διεύθυνση	Τύπος κατοικίας	Ζωτικός χώρος
Agnesstraße 2	2 DHH με μία μονάδα κατοικίας (μεγάλη)	114,00 m²
Agnesstraße 3	2 DHH με μία μονάδα κατοικίας (μεγάλη)	114,00 m²
Agnesstrasse 4	2 DHH με μία μονάδα κατοικίας (μεγάλη)	114,00 m²
Agnesstrasse 5	2 DHH με μία μονάδα κατοικίας (μεγάλη)	114,00 m²
Agnesstrasse 6	2 DHH με μία μονάδα κατοικίας (μεγάλη)	114,00 m²
Agnesstrasse 11	2 DHH με μία μονάδα κατοικίας (μεγάλη)	114,00 m²
Agnesstrasse 12	2 DHH με μία μονάδα κατοικίας (μεγάλη)	114,00 m²
Agnesstrasse 18	2 DHH με μία μονάδα κατοικίας (μεγάλη)	114,00 m²
Agnesstrasse 23	2 DHH με μία μονάδα κατοικίας (μεγάλη)	114,00 m²
Agnesstrasse 24	2 DHH με μία μονάδα κατοικίας (μεγάλη)	114,00 m²
Agnesstrasse 42	2 DHH με μία μονάδα κατοικίας (μεγάλη)	114,00 m²
Agnesstrasse 45	2 DHH με μία μονάδα κατοικίας (μεγάλη)	114,00 m²
Friedensstraße 15	2 DHH με μία μονάδα κατοικίας (μεγάλη)	114,00 m²
Hildegardstraße 2	2 DHH με μία κατοικία (μεγάλη)	114,00 m²
Hildegardstraße 4	2 DHH με μία οικιστική μονάδα (μεγάλη)	114,00 m²
Hildegardstraße 6	2 DHH με μία μονάδα κατοικίας (μεγάλη)	114,00 m²
Hildegardstraße 8	2 DHH με μία μονάδα κατοικίας (μεγάλη)	114,00 m²
Hildegardstraße 10	2 DHH με μία μονάδα κατοικίας (μεγάλη)	114,00 m²
Hildegardstraße 14	2 DHH με μία μονάδα κατοικίας (μεγάλη)	114,00 m²
Hildegardstraße 15	2 DHH με μία μονάδα κατοικίας (μεγάλη)	114,00 m²
Hildegardstraße 18	2 DHH με μία μονάδα κατοικίας (μεγάλη)	114,00 m²
Hildegardstrasse 22	2 DHH με μία μονάδα κατοικίας (μεγάλη)	114,00 m²
luisenstrasse 7	2 DHH με μία μονάδα κατοικίας (μεγάλη)	114,00 m²
luisenstrasse 10	2 DHH με μία μονάδα κατοικίας (μεγάλη)	114,00 m²
luisenstrasse 11	2 DHH με μία μονάδα κατοικίας (μεγάλη)	114,00 m²
luisenstrasse 38	2 DHH με μία μονάδα κατοικίας (μεγάλη)	114,00 m²

fi; "Ττ?γ 3

Μονοκατοικία

Συνολικός ζωτικός χώρος
περίπου 176,00 m²

Κλίμακα 1:100 μη δεσμευτική
πρόταση επίπλωσης



Ισόγειο



Πρώτος όροφος

Είσοδος	5,50 m ²		
Διάδρομος	4,50 m ²		
Μπάνιο	4,00 m ²		
Κουζίνα	6,50 m ²		
υπνοδωμάτιο	13,00 m ²		
υπνοδωμάτιο	17,50 m ²		
Δωμάτιο	15,00 m ²		
Ταράτσα (50%)	6,00 m ²		
Συνολική επιφάνεια	66,50 m ²		


Διάδρομος	6,50 m ²		
Μπάνιο	6,50 m ²		
Κουζίνα	9,00 m ²		
υπνοδωμάτιο	17,00 m ²		
Δωμάτιο	15,50 m ²		
Δωμάτιο	12,50 m ²		
Συνολική επιφάνεια	67,00 m ²		

fi; "Τt?γ 3


Μονοκατοικία

Συνολικός ζωτικός χώρος
περίπου 176,00 m²

Κλίμακα 1:100 μη δεσμευτική
πρόταση επίπλωσης

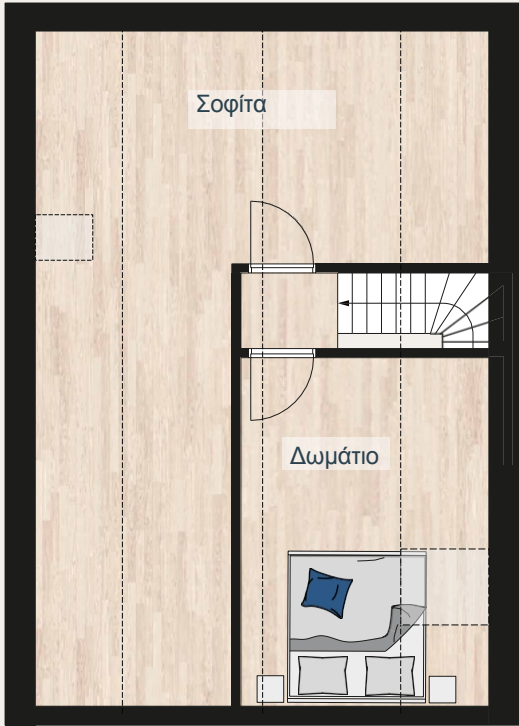

Επάνω όροφος

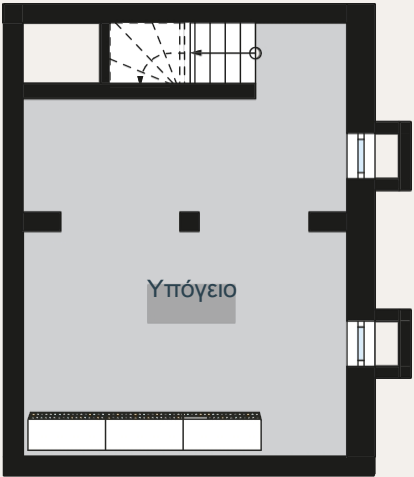

Υπόγειο

Διάδρομος	1,50 m²
Δωμάτιο	12,00 m²
Σοφίτα	26,50 m²
Συνολική επιφάνεια	13,50 m²

Κελάρι	21,00 m²
Συνολική έκταση	21,00 m²


Διεύθυνση	Τύπος σπιτιού	Χώρος κατοικίας
luisenstrasse 15	3 DHH με δύο οικιστικές μονάδες	176,00 m²
luisenstrasse 16	3 DHH με δύο κατοικίες	176,00 m²
luisenstrasse 17	3 DHH με δύο κατοικίες	176,00 m²
luisenstrasse 18	3 DHH με δύο κατοικίες	176,00 m²
luisenstrasse 19	3 DHH με δύο κατοικίες	176,00 m²
luisenstrasse 20	3 DHH με δύο κατοικίες	176,00 m²
luisenstrasse 24	3 DHH με δύο κατοικίες	176,00 m²
luisenstrasse 25	3 DHH με δύο κατοικίες	176,00 m²
luisenstrasse 26	3 DHH με δύο κατοικίες	176,00 m²
luisenstrasse 28	3 DHH με δύο κατοικίες	176,00 m²
luisenstrasse 30	3 DHH με δύο κατοικίες	176,00 m²

fi; "Ττ?γ 4

Μονοκατοικία

Συνολικός ζωτικός χώρος
περίπου 114,00 m²

Κλίμακα 1:100 μη δεσμευτική
πρόταση επίπλωσης

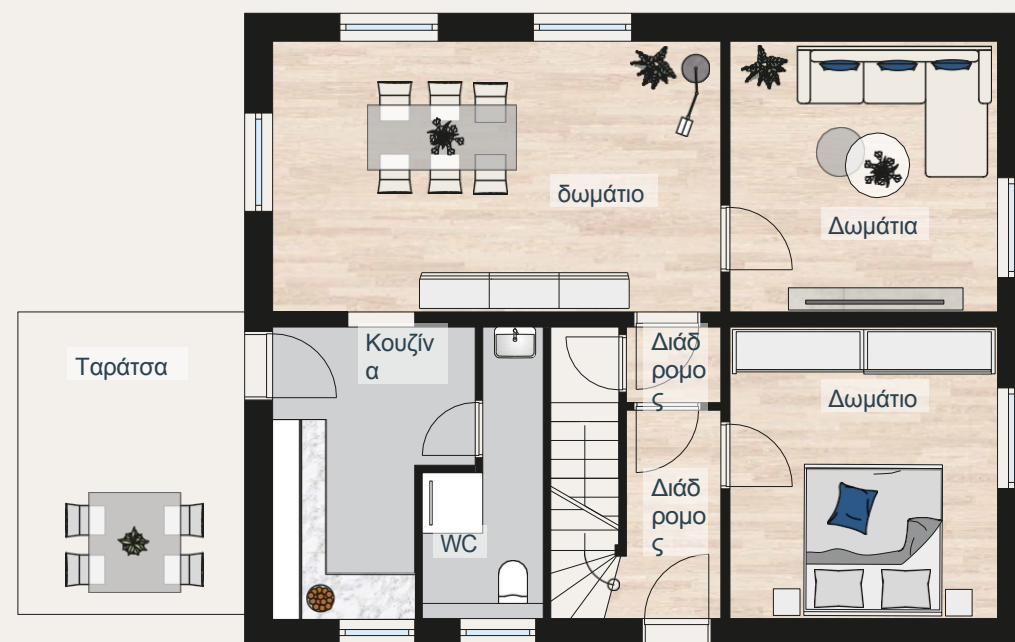

Ισόγειο

Διάδρομος	3,50 m ²
Διάδρομος	1,50 m ²
Δωμάτιο	13,50 m ²
Δωμάτιο	12,50 m ²
Δωμάτιο	21,00 m ²
Κουζίνα	8,50 m ²
WC	4,50 m ²
Ταράτσα (50%)	6,00 m ²
Συνολική επιφάνεια	71,00 m ²





Πρώτος όροφος

υπνοδωμάτιο	40,50 m ²
Κουζίνα	4,00 m ²
WC	2,50 m ²
Συνολική επιφάνεια	47,00 m ²

fi; "Τt?γ 4

Μονοκατοικία

Συνολικός ζωτικός χώρος
περίπου 114,00 m²

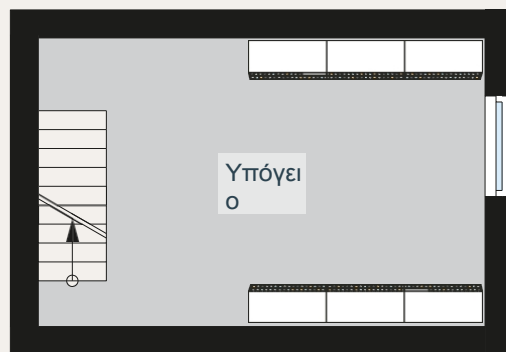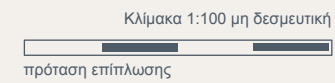

Όροφος υπογείου

Υπόγειο
Συνολική
επιφάνει
α

20,50 m²
20,50 m²

διεύθυνση	Τύπος κατοικίας	Ζωτικό εμβαδόν
Agnesstrasse 25	4 EFH	114,00 m²
Agnesstrasse 27	4 EFH	114,00 m²
Agnesstrasse 28	4 EFH	114,00 m²
Agnesstrasse 37	4 EFH	114,00 m²
Friedensstraße 19	4 EFH	114,00 m²
Hildegardstraße 13	4 EFH	114,00 m²
Luisenstrasse 36	4 EFH	114,00 m²
Luisenstrasse 81	4 EFH	114,00 m²

W75

TM Real Estate AG, Sonnenbergerstraße 16, 65193 Wiesbaden, tm-property-gruppe.de, fiontafit@tm-property.de

Αποποίηση ευθύνης Όλες οι πληροφορίες που περιέχονται σε αυτόν τον φάκελο αντικατοπτρίζουν την τρέχουσα κατάσταση του σχεδιασμού κατά την εκτύπωση και δεν είναι δεσμευτικές. Οι απόψεις, οι κατόψεις και τα εξαρτήματα βασίζονται σε δεδομένα που ενδέχεται να διαφοροποιηθούν κατά τη διάρκεια περαιτέρω φάσεων σχεδιασμού. Τα παραδείγματα κατόψεων που παρουσιάζονται ενδέχεται να μην είναι πιστά στην κλίμακα και ο συνολικός αριθμός των πτήσεων είναι κατά προσέγγιση. Η επίπλωση που απεικονίζεται πρέπει να ε κ λ α μ β ά ν ε τ α ι ως πρόταση σχεδιασμού και δεν αποτελεί μέρος του αντικειμένου της επίπλωσης. Δεν μπορεί να δοθεί καμία εγγύηση για την πληρότητα των πληροφοριών. Όλα τα έγγραφα έχουν συνταχθεί με τη μεγαλύτερη δυνατή προσοχή, αλλά δεν μπορούν να αποκλειστούν τα λάθη. Μόνο τα συμβολαιογραφικά έγγραφα είναι δεσμευτικά για την εκτέλεση. Ο πωλητής διατηρεί το δικαίωμα να κάνει αλλαγές στην περιγραφή/εκτέλεση του κτιρίου που δεν μειώνουν την αξία.

Συντελεστές stock.adobe.com | [@olezzo](#), [@Ivan](#), [@Petro](#), [@artjafara](#), [@dietwalther](#), [@Enrico Obergefull](#), [@Sulamith Sallmann](#), [@william87](#), [@tanyaeroko](#), [@Yulia](#), [@dbmjhj](#), [@wideeyes](#), [@Michael](#), [@Aleksandra Konoplya](#), [@HN Works](#), [@niklask19312049](#). [©\(J|co\) Julia Amaral Visualisations & Design](#) [©Raum Visionen](#)

